


フロア全体図 (電源・LAN コンセント)

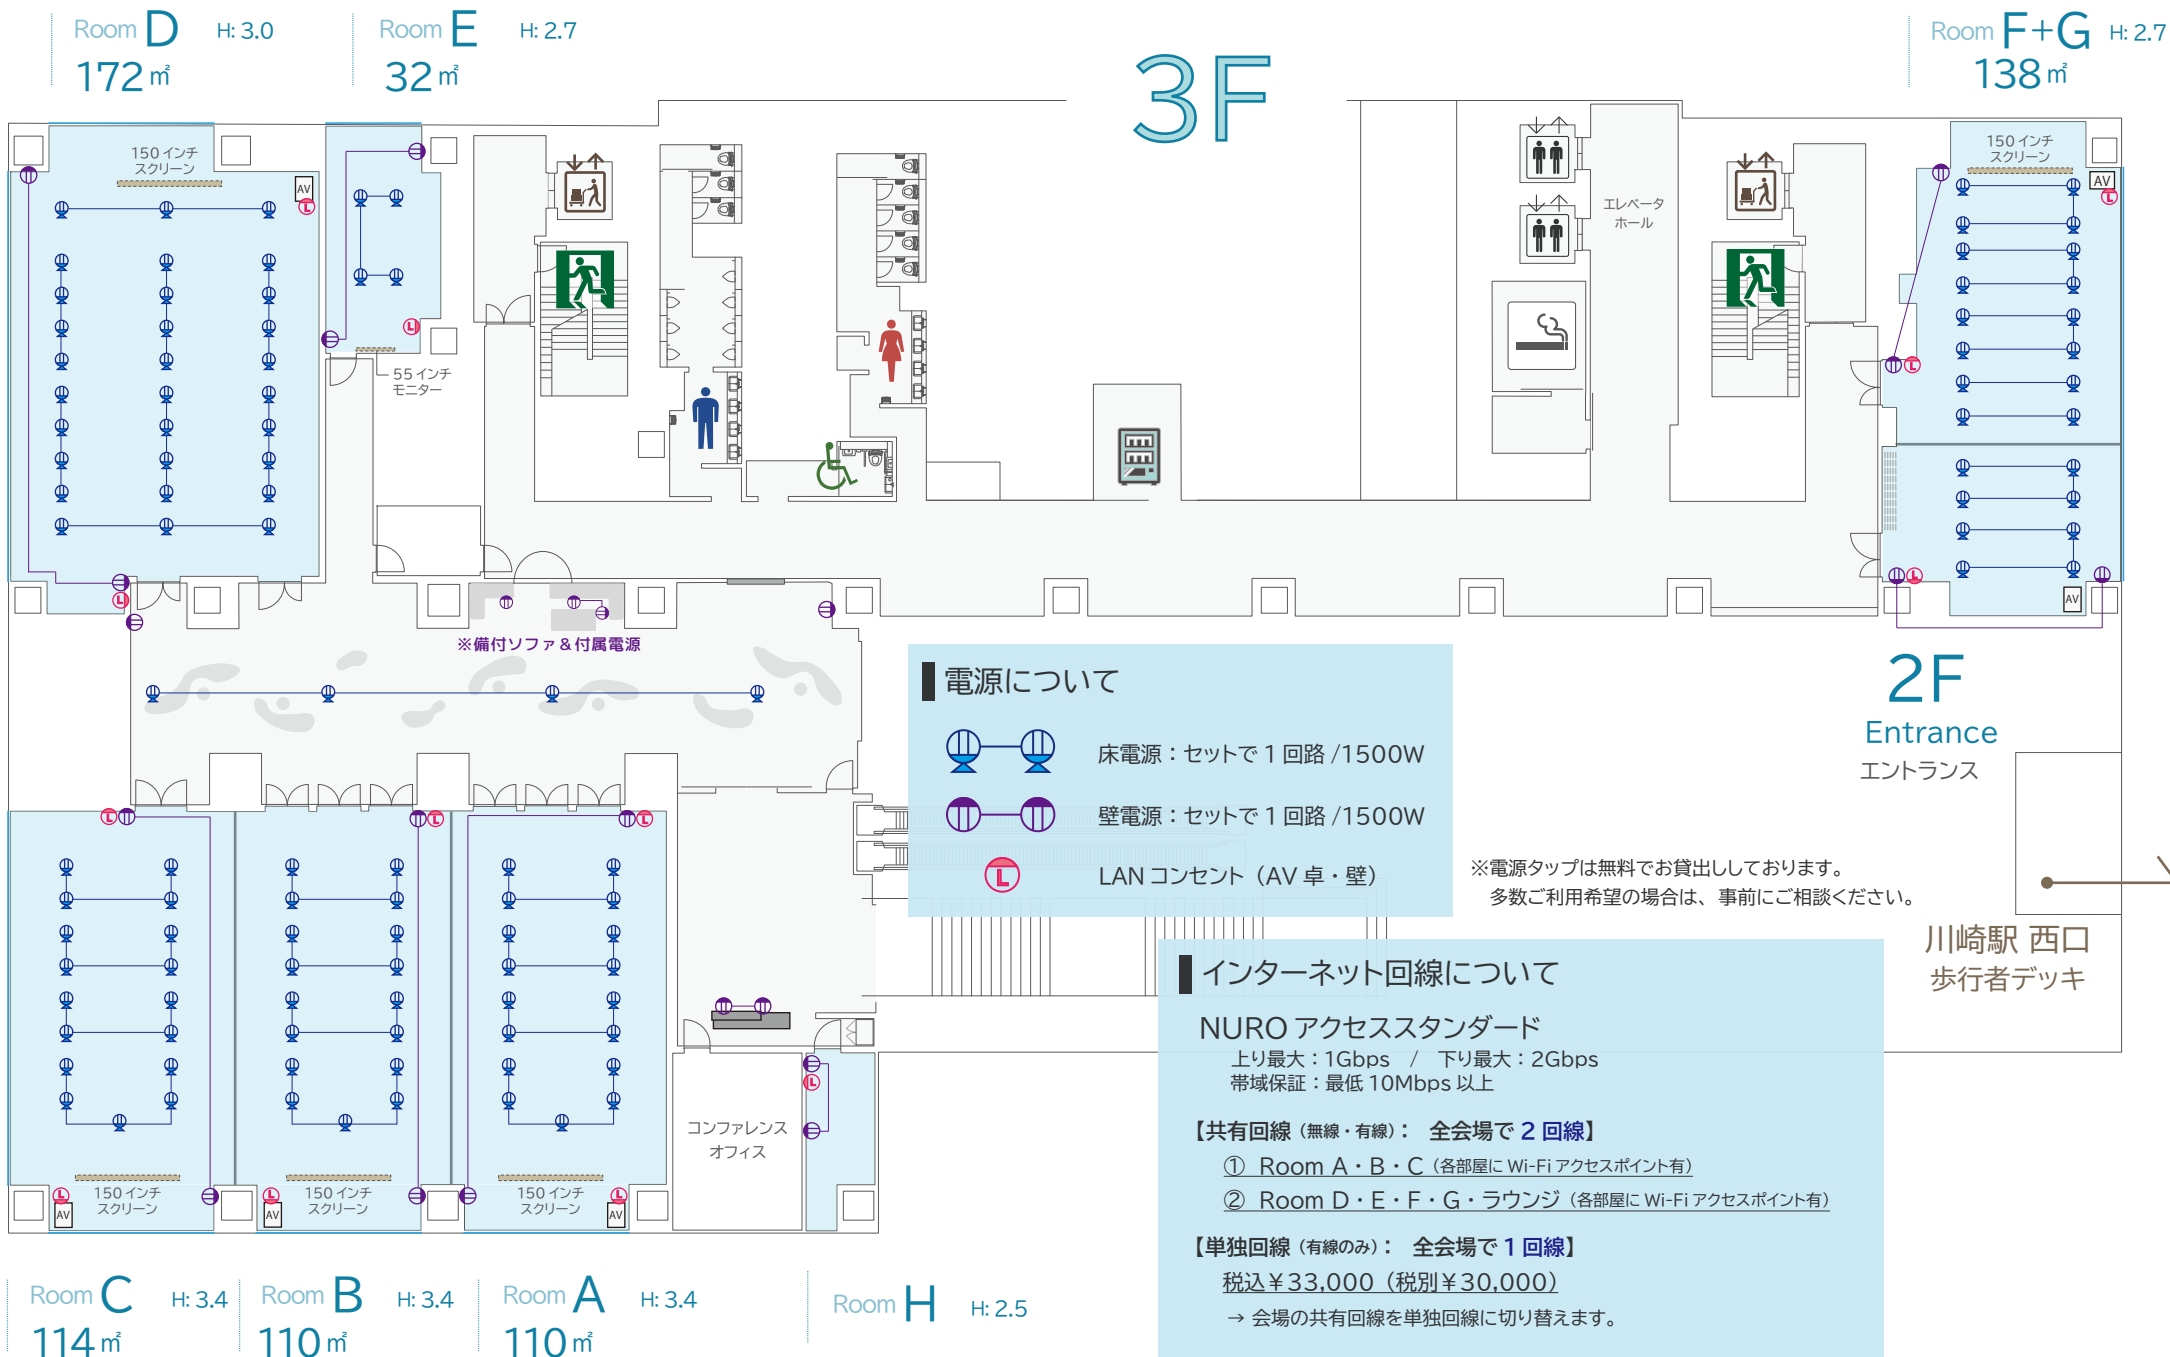

※共有部 (受付等) の電源ご利用 / 大容量の電源が必要なご催事については、事前にスタッフまでご相談ください。