



■ Room A・B・C / 110 m² (Cのみ 114 m²) / 天井高 3.4m
(ソーシャルディスタンスの一例)

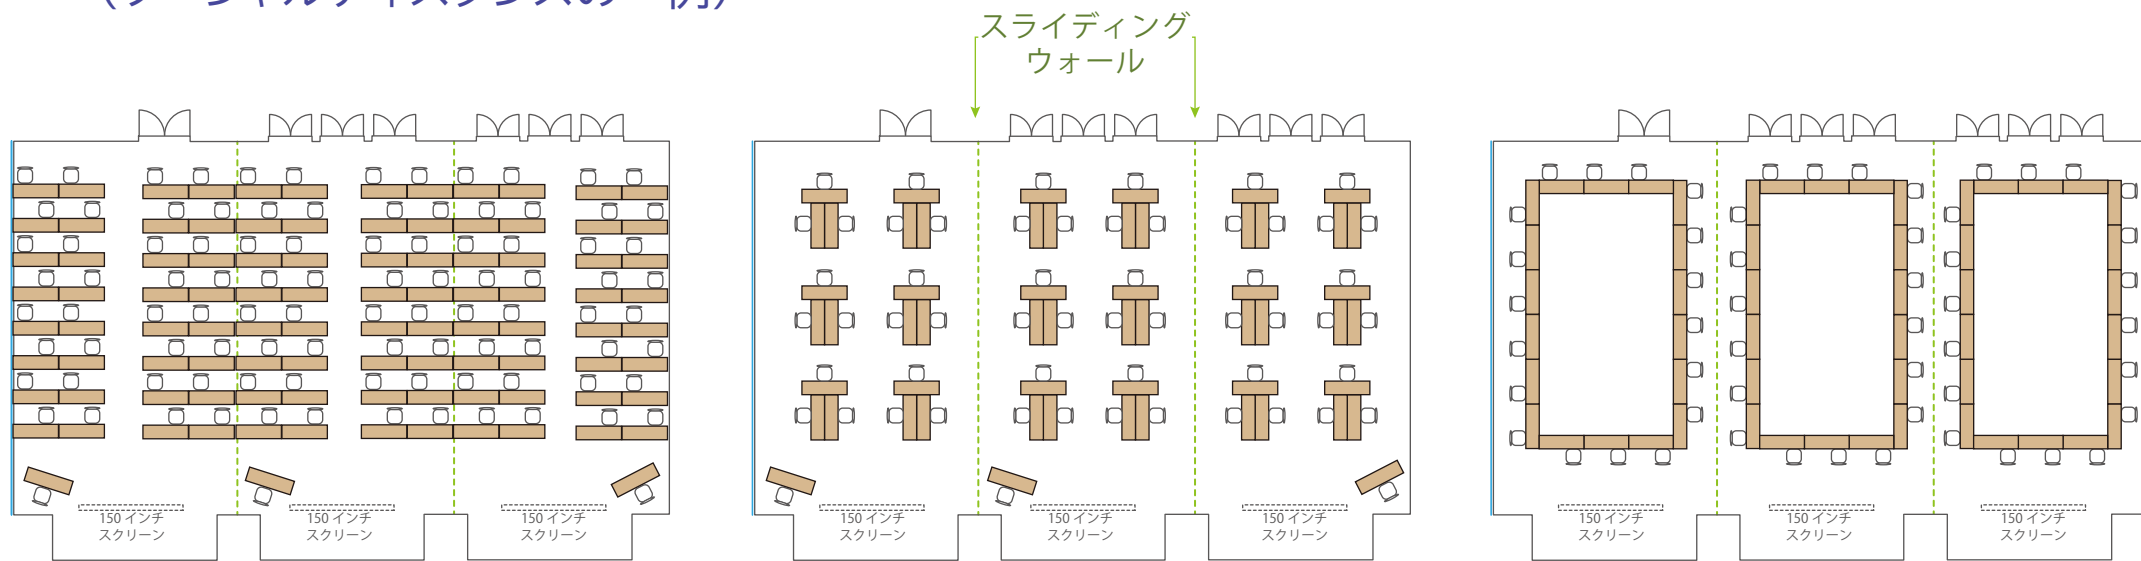


スクール 各部屋 32名
(1名がけ×4列×8段)

島 各部屋 18名
(3名×6島)

コの字 各部屋 18名
(1名がけ×長6短3)

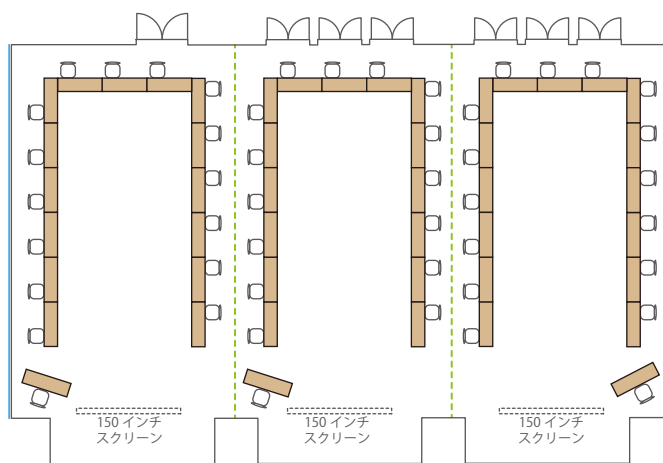

コの字 各部屋 15名
(1名がけ×長6短3)

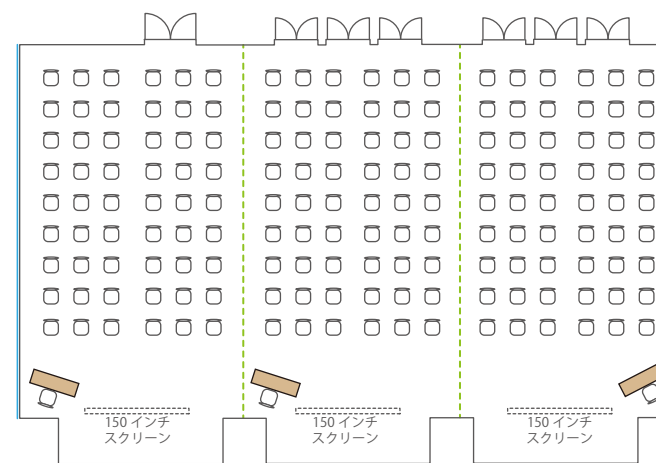

シアター 各部屋 54名
(6席×9段)