


# フロア全体図 (電源・LANコンセント)

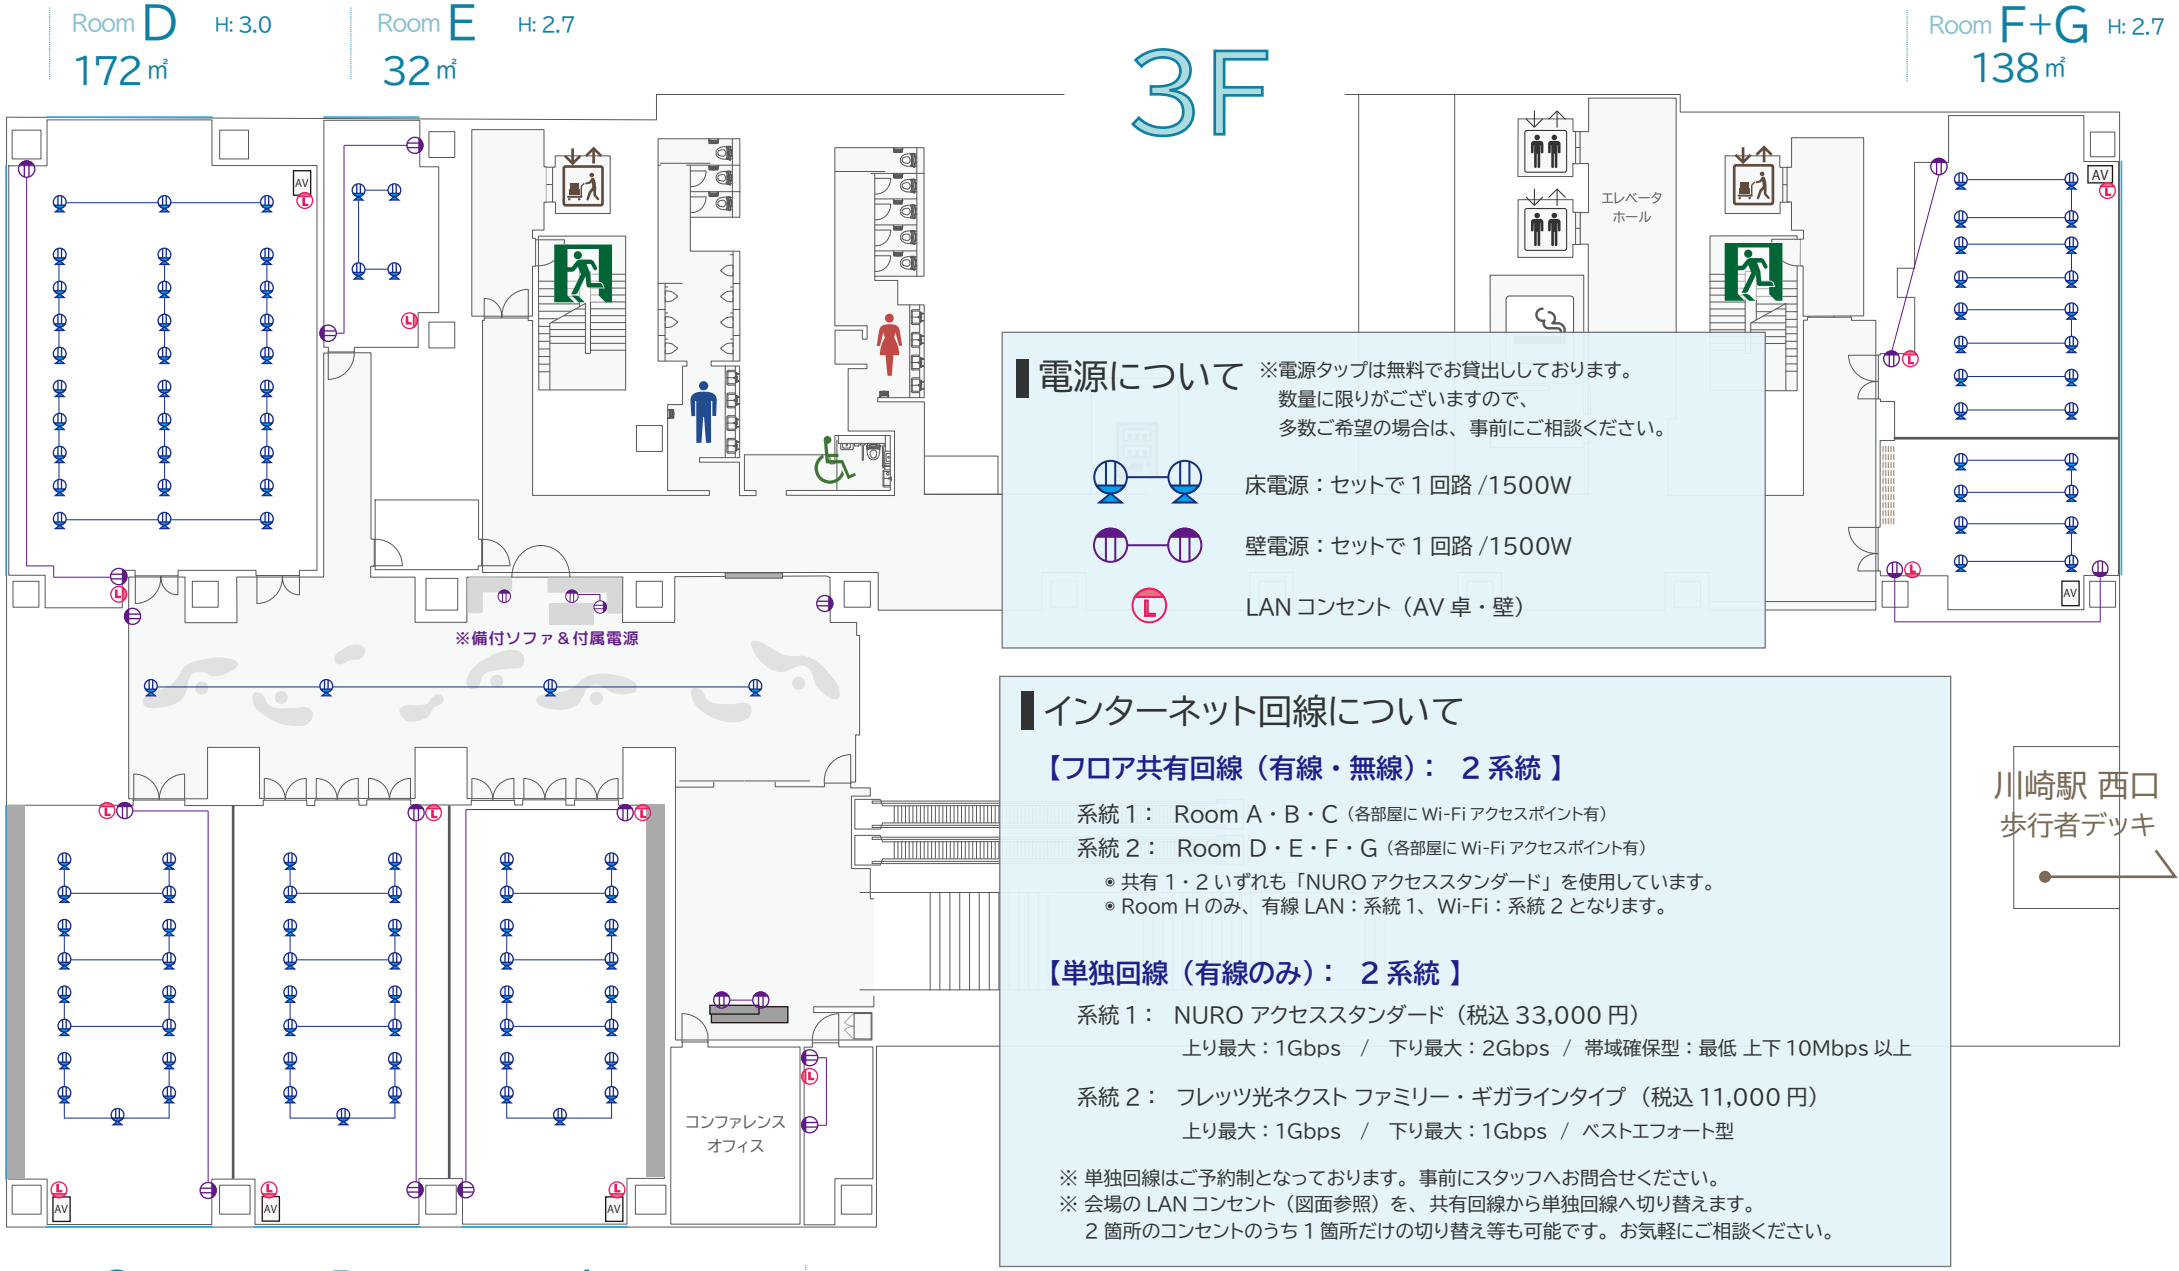

Room C H: 3.4 114㎡ | Room B H: 3.4 110㎡ | Room A H: 3.4 110㎡ | Room H H: 2.5

※共有部 (受付等) の電源ご利用 / 大容量の電源が必要なご催事については、事前にスタッフまでご相談ください。