


フロア全体図 (スケール)

3F

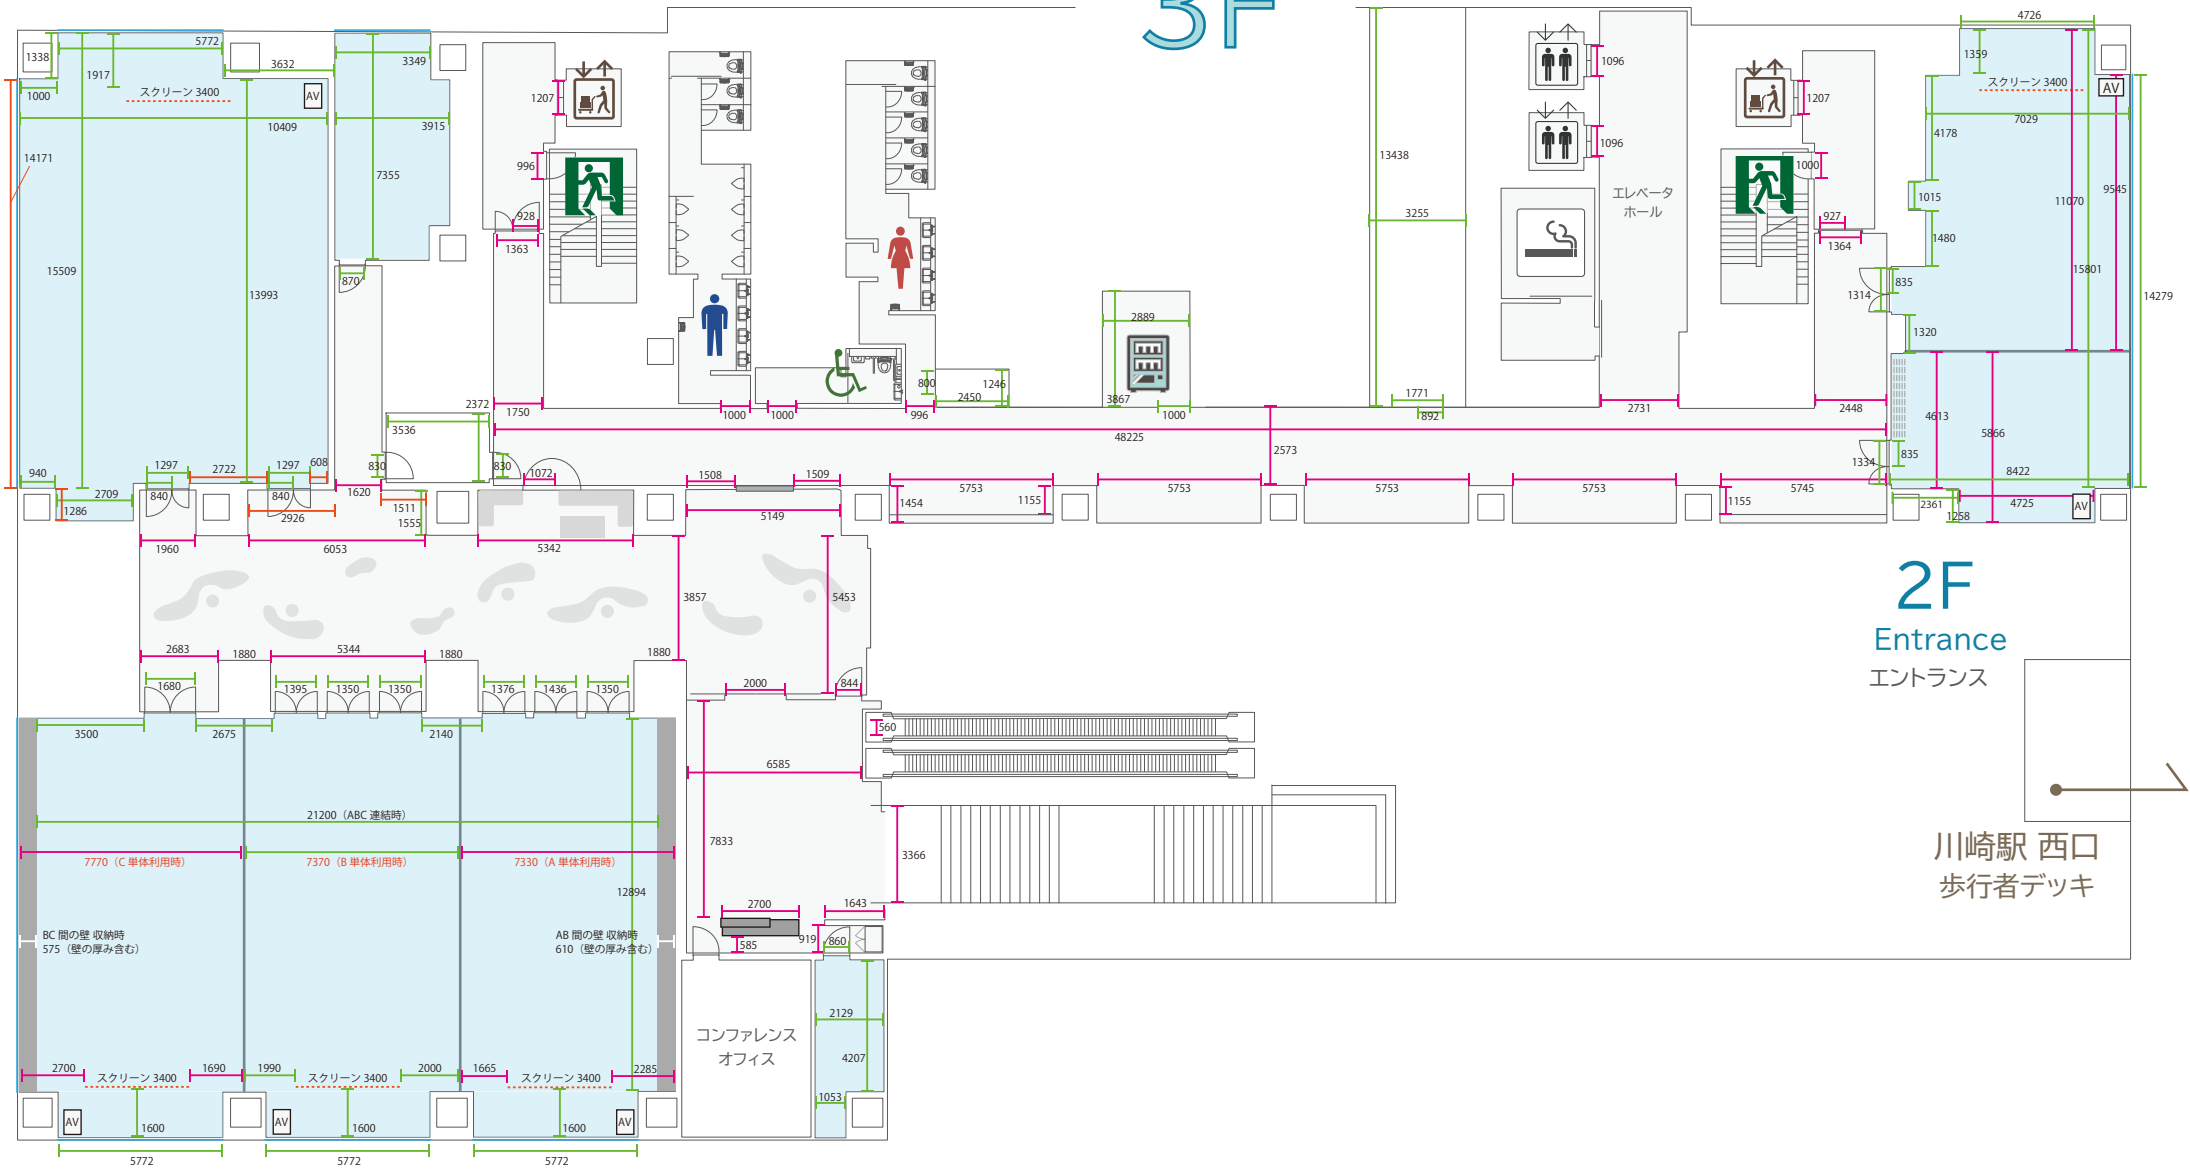

※大きなお荷物の搬入出については事前にスタッフまでご相談ください。